

Göteborgs och Bohus läns författningssamling



Länsstyrelsen

Kungörelse

Ändring av strandskydd

14 FS 1995:126

Serienummer

01-09:9

Utkom från trycket

den 15 dec 1995

(Dnr 2312-26081-94)

Orust kommun har antagit *Detaljplan för Halse Nabb Svanesund, upprättad 1995-03-16.*

Länsstyrelsen har 1995-12-08 beslutat att ändra gällande strandskydd enligt 15 § naturvårdslagen inom planområdet så att det kommer att omfatta hela fastigheten utom kvartersmark betecknad med respektive K, E1, E2, V och Y samt vattenområde betecknat med WV på det sätt som framgår av kartbilaga.


Ändringsbeslutet gäller först från den dag detaljplan vunnit laga kraft.

Sven Öjersjö

Harald Sterner

TILLÄGGR
Beslut
1995-12-08

BILAGA 1
Diarienummer
2312-26081-94
F 521

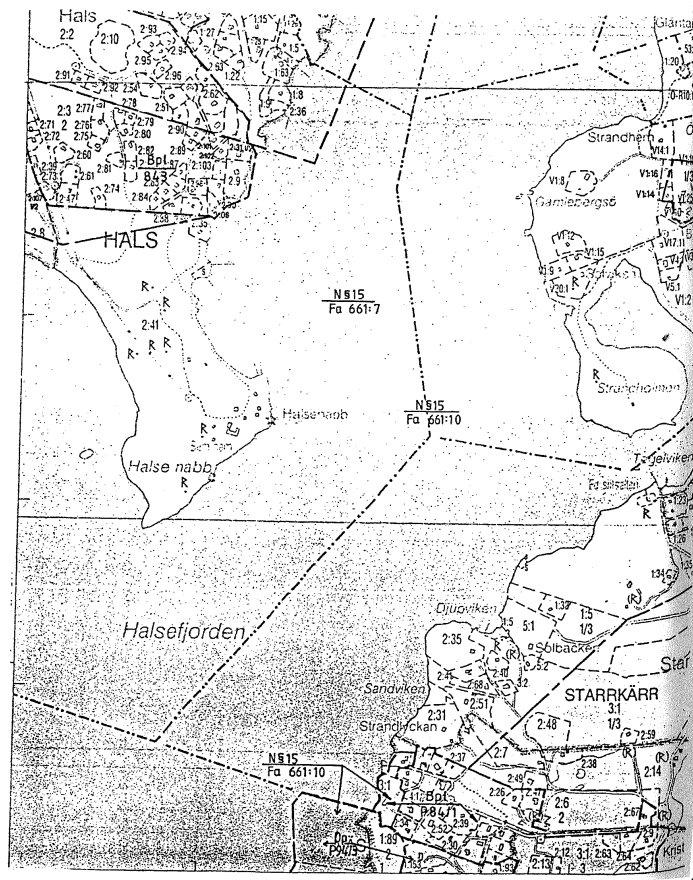

Bilaga:
Bestämelsekarta skala 1:10 000 och plankarta skala 1:4000