

Blekinge läns författningssamling

Länsstyrelsen



10 FS 2009:13

Utkom från trycket
den 7 maj 2009

Länsstyrelsens i Blekinge län förordnande om upphävande av strandskydd för område som avses ingå i detaljplan för del av Aspö 5:68 m fl i Karlskrona kommun

beslutad den 29 april 2009.

Länsstyrelsen har den 29 april 2009 med stöd av 7 kapitlet 15 § andra stycket miljöbalken förordnat, att den del av strandskyddsområdet som avses ingå i detaljplan för del av Aspö 5:68 m.fl. och som utgörs av kvartersmark med beteckning (E) inte längre skall vara omfattat av strandskydd. Området som inte längre skall vara omfattat av strandskydd är avgränsat med röd linje och markerat med skrafferad yta på den karta som hör till beslutet, bilaga 1.


Detta beslut gäller först när kommunens beslut om att anta detaljplanen har vunnit laga kraft. Upphör området att ingå i detaljplan inträder åter strandskydd.

Länsstyrelsens beslut kan överklaga hos Regeringen, miljödepartementet. Skrivelsen skall skickas till Länsstyrelsen, 371 86 Karlskrona inom tre veckor från den dag som kungörelse om beslutet varit införd i ortstidning.

MARIANNE ÖRNBLOM

MALIN ERIKSSON

PLANKARTA

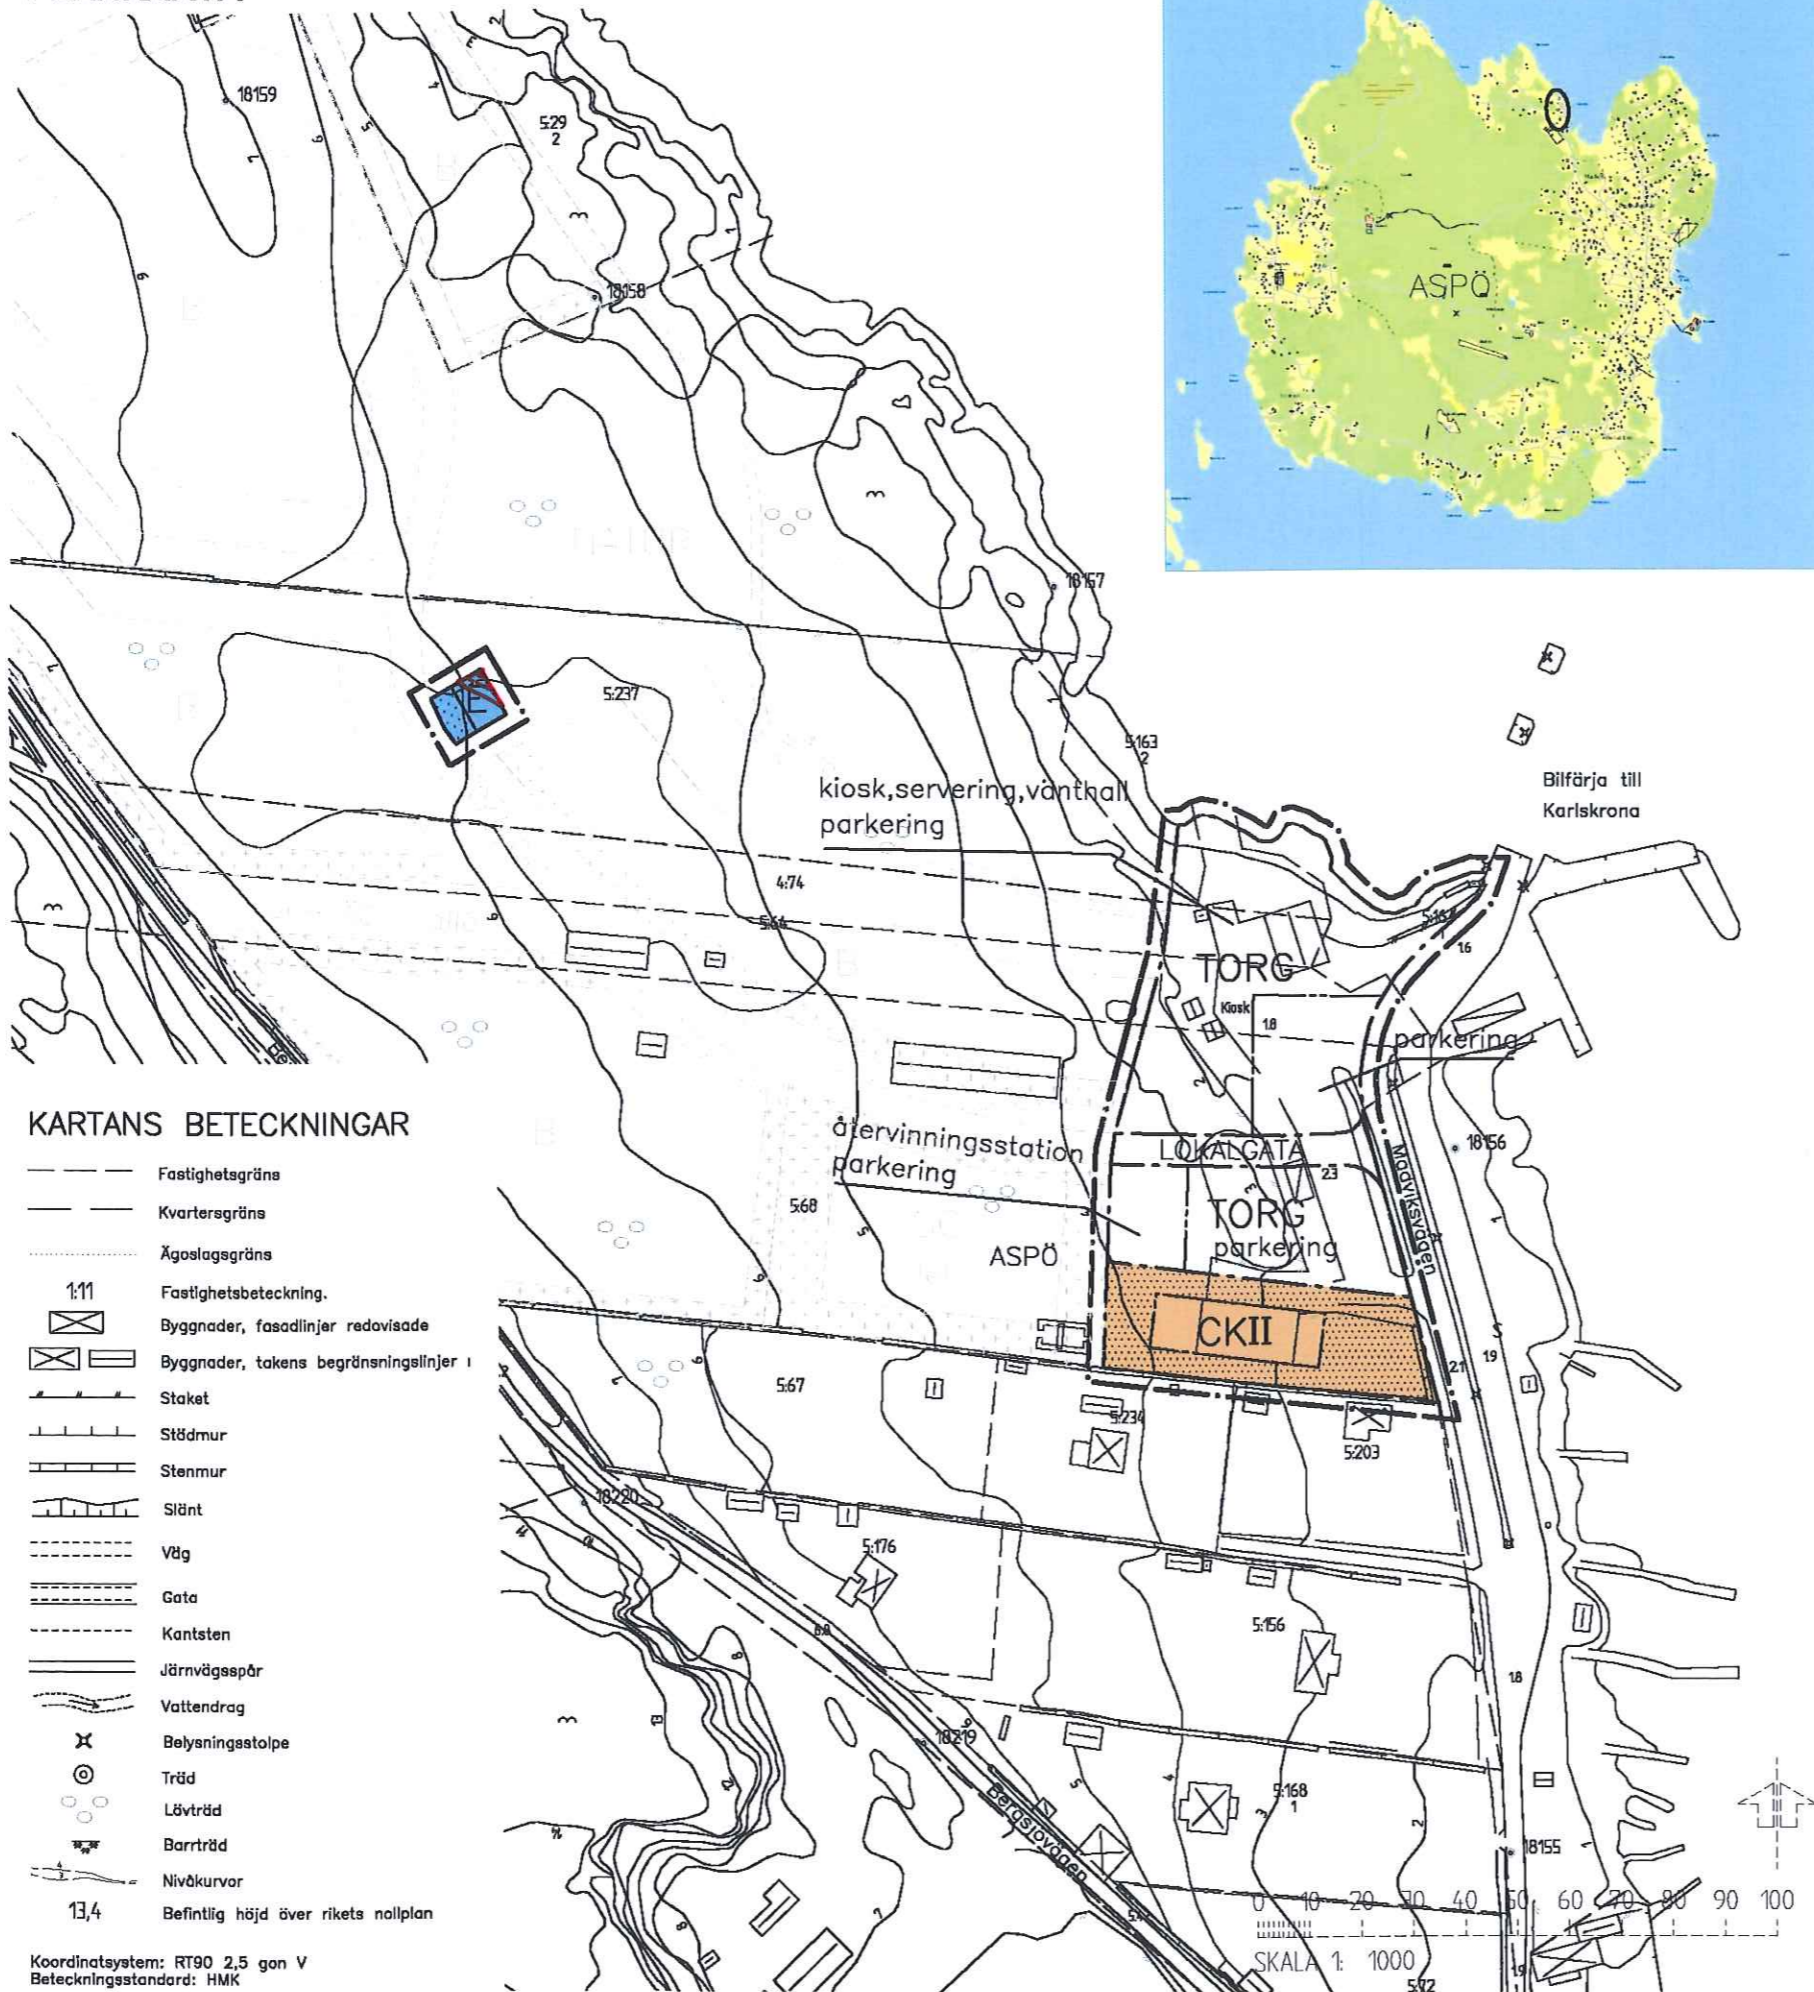

KARTANS BETECKNINGAR

- Fastighetsgräns
- Kvarteregräns
- Ägoslagsgräns
- 111 Fastighetsbeteckning.
- Byggnader, fasadlinjer redovisade
- Byggnader, takens begränsningslinjer
- Staket
- Stödmur
- Stenmur
- Slänt
- Väg
- Gata
- Kantsten
- Järnvägsspår
- Vattendrag
- Belysningsstolpe
- Träd
- Lövträd
- Barrträd
- Nivåkurvor
- 13,4 Befintlig höjd över rikets nollplan

Koordinatsystem: RT90 2,5 gon V
Beteckningsstandard: HMK

PLANBESTÄMMELSER

Följande gäller inom områden med nedanstående beteckningar. Endast angiven användning och utformning är tillåten. Bestämmelser utan beteckning gäller inom hela planområdet.

GRÄNSER

- Linje på kartan ritad 3 mm utanför planområdets gräns
- Användningsgräns
- Egenskapsgräns

ANVÄNDNING AV MARK OCH VATTEN

Allmänna platser

LOKALGATA Lokaltrafik

TORG Torg

Kvartersmark

CK Centrum, kontor

E Teknisk anläggning, transformatorstation

UTFORMNING AV ALLMÄNNA PLATSER

kiosk,servering, vänthall Kiosk,servering,vänthall,toaletter,personalutrymmen och dylikt får uppföras

återvinningsstation Återvinningsstation får finnas

parkering Parkering får finnas

BEGRÄNSNINGAR AV MARKENS BEBYGGANDE

Marken får inte bebyggas

PLACERING; UTFORMNING; UTFÖRANDE

II Högsta antal våningar

ADMINISTRATIVA BESTÄMMELSER

Genomförandetiden är 5 år från den dag planen vinner laga kraft

ILLUSTRATIONER

Illustrationslinje

Illustrationstext

Dnr 511-3355-09

Område där strandskyddet upphävs enligt länsstyrelsens beslut 2009-04-29

SAMRÅDSHANDLING

Detaljplan för del av ASPÖ 5:68 m.fl
(Aspö Mad)
Karlskrona kommun, Blekinge Län

Upprättad av samhällsbyggnadsförvaltningen i januari 2009

Kim Welser
planarkitekt

Ola Swärdh
planchef

Bilaga 1

