

Blekinge läns författningssamling

Länsstyrelsen



10 FS 2009:47

Utkom från trycket
den 12 november
2009

Länsstyrelsens i Blekinge län förordnande om upphävande av strandskydd för område som avses ingå i detaljplan för fastigheterna Lastbilen 1 och 2 m fl i Karlshamns kommun

beslutad den 6 november 2009.

Länsstyrelsen har den 6 november 2009 med stöd av 7 kapitlet 15 § andra stycket miljöbalken förordnat, att del av det strandskyddsområde som avses ingå i detaljplan för fastigheterna Lastbilen 1 och 2 samt del av Karlshamn 7:1 och som utgörs av kvartersmark med beteckning (J) inte längre skall vara omfattat av strandskydd. Området som inte längre skall vara omfattat av strandskydd är avgränsat med svart linje och markerat med röd skraffering på den karta som hör till beslutet, bilaga 1.

Kommunens ansökan avslås i övrigt.

Länsstyrelsens beslut kan överklagas hos Regeringen, miljödepartementet. Skrivelsen skall skickas till Länsstyrelsen, 371 86 Karlskrona inom tre veckor från den dag som kungörelse om beslutet varit införd i ortstidning.

LENNART OLSSON

MALIN ERIKSSON



GRUNDKARTA
 över LASTBILEN 1 och 2 m fl
 inom Karlshamns kommun, Blekinge län

Grundkartan är upprättad år 2009
 Fastighetsredovisningen avser förhållandena 2009-05-27

Jan Svensson
 Mätningssingenör

Koordinatsystem i plan=Rikets system 2,5 g V före 1938
 Koordinatsystem i höjd=RH 00

Måtklass II
 Kartskala 1:1000

KARTBETECKNINGAR

FASTIGHETSGRÄNSER MM
 - - - - - Traktgräns
 - - - - - Fastighetsgräns

FASTIGHETSBECKNINGAR
 KARLSHAMN Traktnamn
 LASTBILEN 2 Kvarteretsnamn med registernummer
 8% Registernummer för fastighet

PUNKTER
 • Polygonpunkt
 + Höjdpunkt
 + Rulnätskryss

BYGGNADER
 Bostadshus resp uthus karterat efter husliv
 Bostadshus resp uthus karterat efter takkontur
 Byggnad i allmänhet karterad efter husliv resp takkontur
 Transformatorbyggnad resp skärmlak



LEDNINGAR
 Högspänningsledning

HÖJDFÖRHÅLLANDEN
 0,0 Avvägd höjd
 Nivåkurvor med nivåffror

ÖVRIGA DETALJER
 Staket et plank resp häck
 Stenmur resp stödmur
 Väg resp gångstig
 Stänt
 Ägostagsgräns
 Barrskog resp lövskog
 Åker resp äng
 Sankmark
 Vallendrag resp dike
 Strandkontur
 Vallynla
 Brunn eller källa
 Belysningsstolpe
 Stolpe

GRÄNSER
 Detaljplanegräns ur förslag till ny detaljplan
 Egenskapsgräns ur förslag till ny detaljplan
 Användningsgräns ur förslag till ny detaljplan
 Körbar in- och utfart får inte anordnas
 Strandskyddslinje

Dnr 511-5374-09
 Område där strandskyddet upphävs
 enligt länsstyrelsens beslut
 2009-11-06

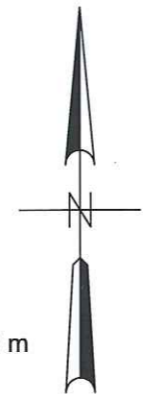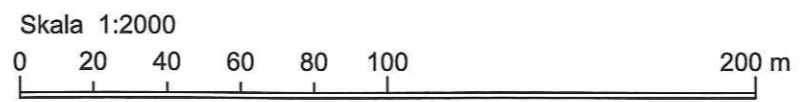

SAMRÅDSHANDLING



Beslut

Ansökan om upphävande av
 strandskydd BN 2009-08-26

Strandskydd inom detaljplan för
Lastbilen 1 och 2 m fl
 Karlshamn, Karlshamns kommun,
 Blekinge län
 Upprättad av stadsmiljöavdelningen,
 Samhällsbyggnadsförvaltningen 2009-08-26

Nina Södergren
 Planarkitekt

Emina Kovacic
 Stadsarkitekt