

# Blekinge läns författningssamling



## Länsstyrelsen

---

**10 FS 2010:17**

### Länsstyrelsens i Blekinge län förordnande om upphävande av strandskydd för fastigheterna Asarum 43:1 och Tostarp 4:64 i Karlshamns kommun

Utkom från trycket den 20 maj 2010

beslutad den 17 maj 2010.

Länsstyrelsen har den 17 maj 2010 med stöd av 7 kapitlet 15 § andra stycket miljöbalken förordnat, att den del av strandskyddsområdet som avses ingå i detaljplan för delar av Asarum 43:1 och Tostarp 4:64 i Karlshamns kommun och som utgörs av kvartersmark, allmän platsmark för lokalgata, parkering, park samt gångväg inte längre skall vara omfattat av strandskydd. Området inom vilket strandskydd inte längre skall gälla är avgränsat med röd linje och skrafferad yta på den karta som hör till beslutet (bilaga 1).

Detta beslut gäller först när kommunens beslut att anta planen har vunnit laga kraft.

Upphör området att omfattas av detaljplan inträder åter strandskyddet.

Länsstyrelsens beslut kan överklagas hos Regeringen, miljödepartementet. Skrivelsen skall skickas till Länsstyrelsen, 371 86 Karlskrona inom tre veckor från den dag som kungörelse om beslutet varit införd i ortstidning.

LENNART OLSSON


CARINA BURELIUS

Illustration  
Skala 1:5000

Teckenförklaring Illustration

- Träd-vegetation
- Transformatorstation
- Villa
- Garage
- Markkylpenhet
- Rådhus
- Parkering
- Händelsupplevets område
- Skiva
- Eventuell uppehållsplan för dagstaben

Plankarta Skala  
1:3000

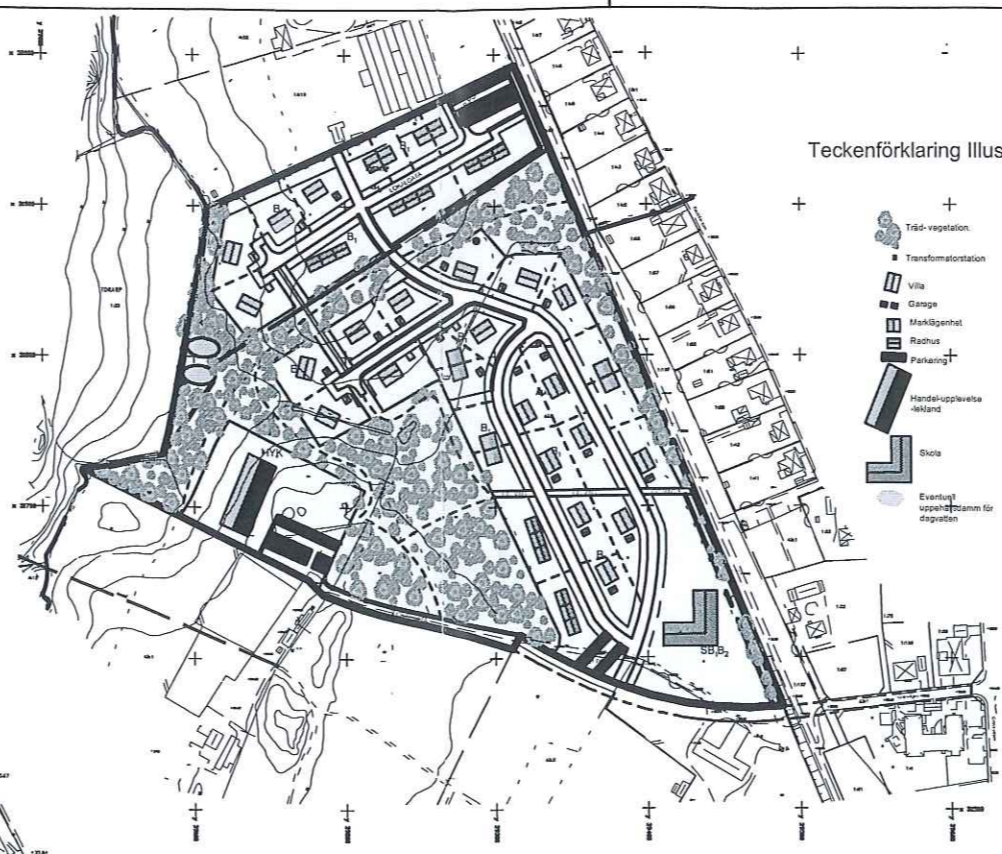

Länsstyrelsen Blekinge län  
 Ink 2010-04-27  
 Dnr: 511-4565-09

Bilagal

GRUNDKARTA  
 över del av ASARUM 4:31 och  
 TORARP 4:64 m fl. (Flygfältet)  
 inom Karlshamns kommun, Blekinge län

Grundkarta är upprättad år 2009  
 Fastighetsredovisningen avser förhållandena daterad 2009-06-22

Jan Svanen  
 Högskoleingenjör

Koordinatsystem i plan-rikets system 25 g V före 1938  
 Koordinatsystem i höj-04 00

Måtklass II  
 Kartskala 1:1000

KARTBETECKNINGAR

FASTIGHETSGRÄNSER FMH  
 Traktgräns  
 Fastighetsgräns  
 Annan gräns (servitut, förtäring m.m.)

FASTIGHETSBECKNINGAR  
 ASARUM Traktnamn  
 4:31 Registreringsnummer för fastighet  
 4:64 Registreringsnummer för samfällighet  
 4:64 Servitutsområde


PUNKTER  
 Polygonpunkt  
 Ruhnätskryss

BYGGNADER  
 Bostadshus resp uthus karterad efter husnivå  
 Bostadshus resp uthus karterad efter takkonkur  
 Byggnad i allmänhet karterad efter husnivå  
 resp takkonkur  
 Transformatorbyggnad resp skärntak

LEDNINGAR  
 Högspänningsledning

HÖJDFÖRHÅLLANDE  
 Avväggt högt  
 Nivåkurvor med nivåströkar

ÖVRIGA DETALJER  
 Staket el plank resp häck  
 Stenmur resp stödmur  
 Väg resp gångstig  
 Sten  
 Agnalsgräns  
 Enkeltäkt lövträd resp lövskog  
 Åker resp ång  
 Särkännet  
 Vallfästning resp diken  
 Brunn eller källa  
 Belysningsstolpe  
 Stolpe

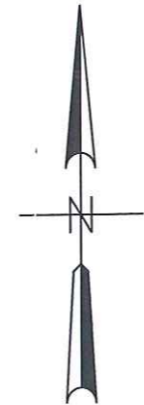

**GRÄNSER**

- Detaljplanegräns ur förslag till ny detaljplan
- Användningsgräns
- Egenskapsgräns ur förslag till ny detaljplan
- Illustrerad linje för gång-väg.

**STRANDSKYDDSSOMRÅDE**

- Område där länsstyrelsen upphäver strandskyddet enligt beslut den 17 maj 2010, dnr 511-4565-09

SAMRÅDSHANDLING

**BILAGA**  
 Ansökan om upphävande av  
 Strandskyddet enligt 7 kap 13-18 § Miljöbalken.

Detaljplan för Asarum 43:1 och Tostarp 4:64. Karlshamns  
 Upprättad av Stadsmiljöavdelningen 2010-03-24

	Planen är upprättad enligt plan- och bygglagen (PBL)
<b>Instans Datum</b>	
Samrådsbeslut	BN 2009-06-24
Utställningsbeslut	BN 2010-03-24
Godkänd för antagande	BN 2008-xx-xx
Antagandebeslut	KF 2008-xx-xx
Laga kraft	2008-xx-xx

Sofi Petersson  
 Planarkitekt

Emina Kovacic  
 Stadsarkitekt