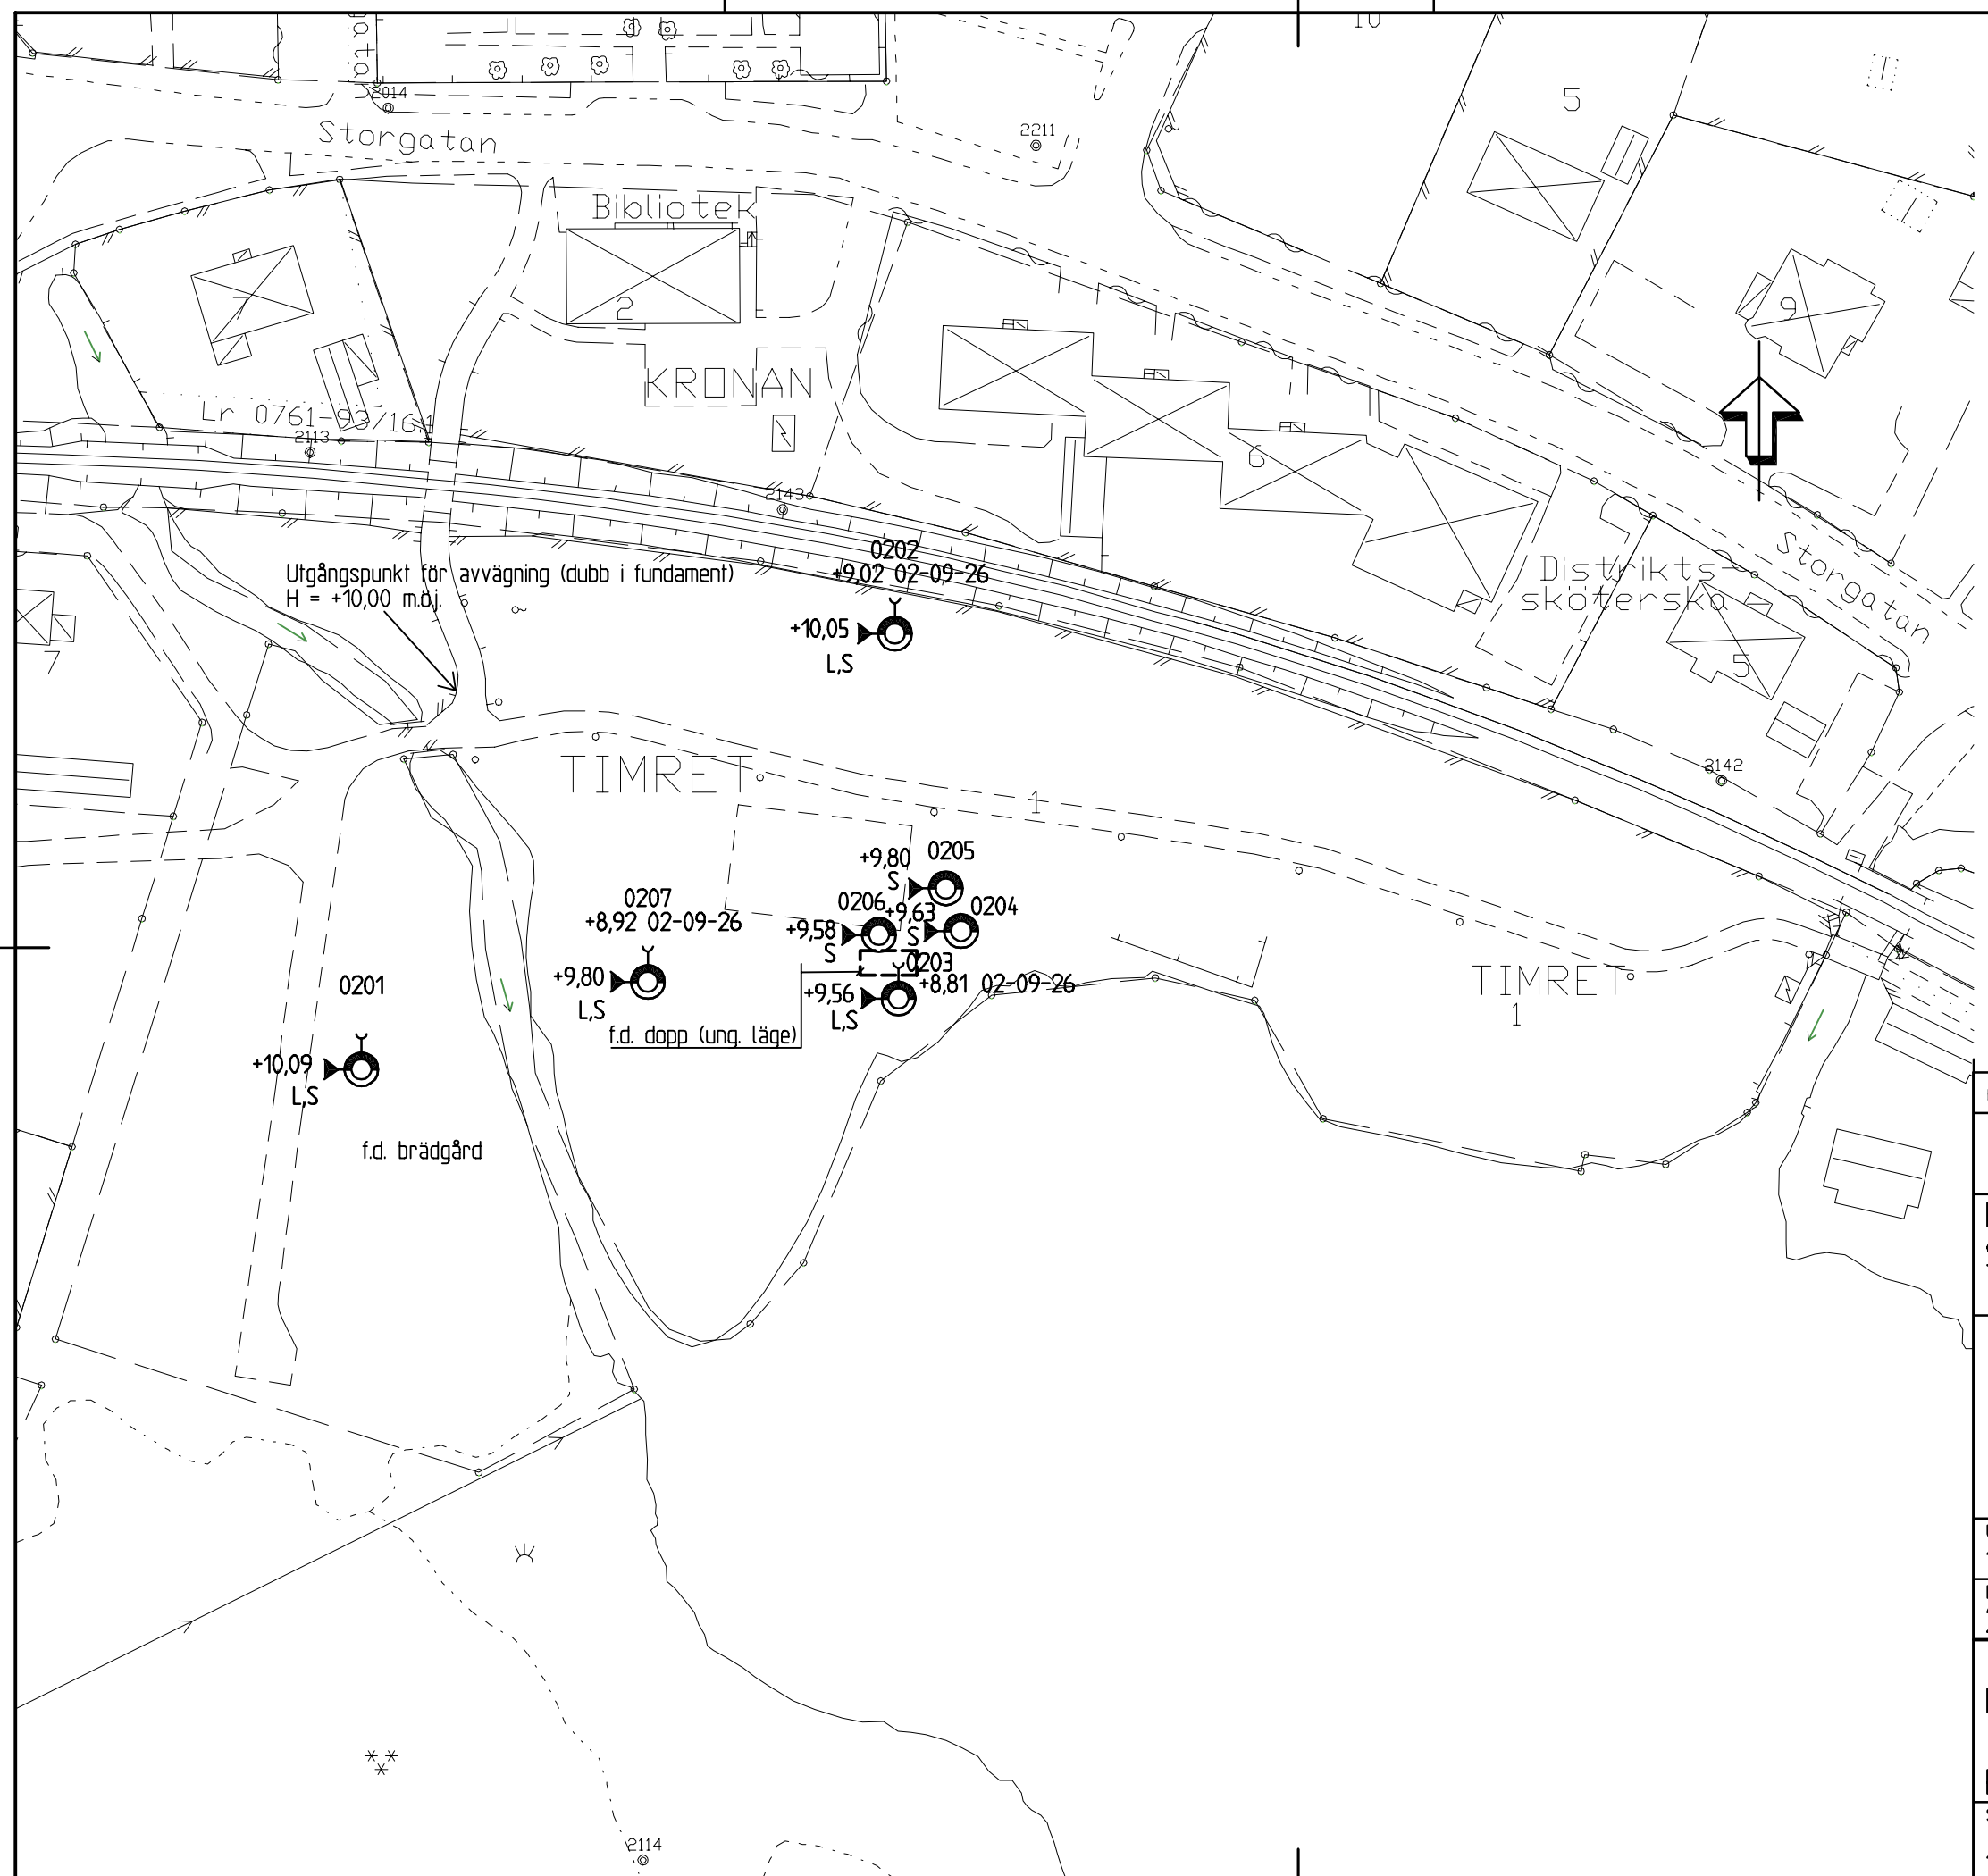

FÖRKLARINGAR

+9,80	AVVÄGD MARKNIVÅ (M.Ö.J.)
+8,92 02-09-26	AVVÄGD GRUNDVATTENNIVÅ (M.Ö.J.) OCH DATUM FÖR UTFÖRD MÄTNING

HÄNVISNINGAR

BETRÄFFANDE MILJÖ- OCH GEOTEKNISKA BETECKNINGAR SE SGF/BGS BETECKNINGSSYTEM VERSION 2001:2

INMÄTNING AV UNDERSÖKNINGSPUNKTER UTFÖRD MED HAND-GPS AV FABRIKAT GARMIN MODELL ETREX VISTA SAMT UTIFRÅN BEFINTLIGA BYGGNADER

UNDERLAGSKARTA ERHÅLLEN FRÅN LESSEBO KOMMUN

HÖJDSYSTEM: LOKALT

AVVÄGNING AV UNDERSÖKNINGSPUNKTER UTFÖRD UTIFRÅN LOKAL HÖJDFIX, H = +10,00 METER ÖVER JÄMFÖRELSEPLANET

BET	ANT	ÄNDRINGEN AVSER	SIGN	DATUM

Länsstyrelsen Kronoberg
SÅGVERK WIDERSTRÖM, LESSEBO KOMMUN

SWECO VIAK
SWECO VIAK AB
Lineborgsplan 3, Box 276, 351 05 Växjö
Telefon 0470 72 66 00, Fax 0470 72 66 01

UPPDRAG NR	RITAD AV	GRANSKARE	HANDLÄGGARE
1445049500	HORD	APET	Jonas Backö
DATUM	ANSVARIG		
2002-11-20	Jonas Backö		

Inventering av sågverk enligt MIFO fas 2

Planritning

SKALA	NUMMER	BET
1:1000	Bilaga 1	