

Stockholms läns författningssamling

Stockholms kommun



01FS 2001:43

Utkom från trycket
den 28 februari 2001

Stockholms kommuns föreskrifter om ändring av föreskrifterna (01FS 1996:214) om lokala ordningsföreskrifter för torghandeln i Stock- holms kommun;


beslutade den 5 februari 2001
(§ 13).

Stockholms kommun föreskriver, med stöd av 1 § förordningen (1993:1632) med bemyndigande för kommuner och länsstyrelser att meddela lokala föreskrifter enligt ordningslagen (1993:1617), att 2 § första stycket i Stockholms kommuns föreskrifter (01FS 1996:214) skall ha följande ändrade lydelse.

2 §¹⁾

Föreskrifterna är tillämpliga på följande offentliga platser som kommunen upplåter till salutorg och allmänna försäljningsplatser: torget söder om Akalla bussterminal, Bandhagens centrum, Blackebergs centrum, Bredängs centrum, platsen väster om Brommaplans tunnelbanestation, torget vid mynningen av Dalens allé i Dalens centrum (Enskededalen), FleminggatanAg negatan, Farsta Torg, Fruängsplan, Gubbängens centrum, Gullmarsplans centrum, Hjulsta Torg, Hornstull Långholmsgatan, planen vid fontänen samt det lilla torget nordväst om Husby Träff i Husby centrum, Hässelbygårds centrum, Hässelby Strands centrum, Högdalsgången, Hökarängsplan,

¹⁾Senaste lydelse 01FS 2000:192

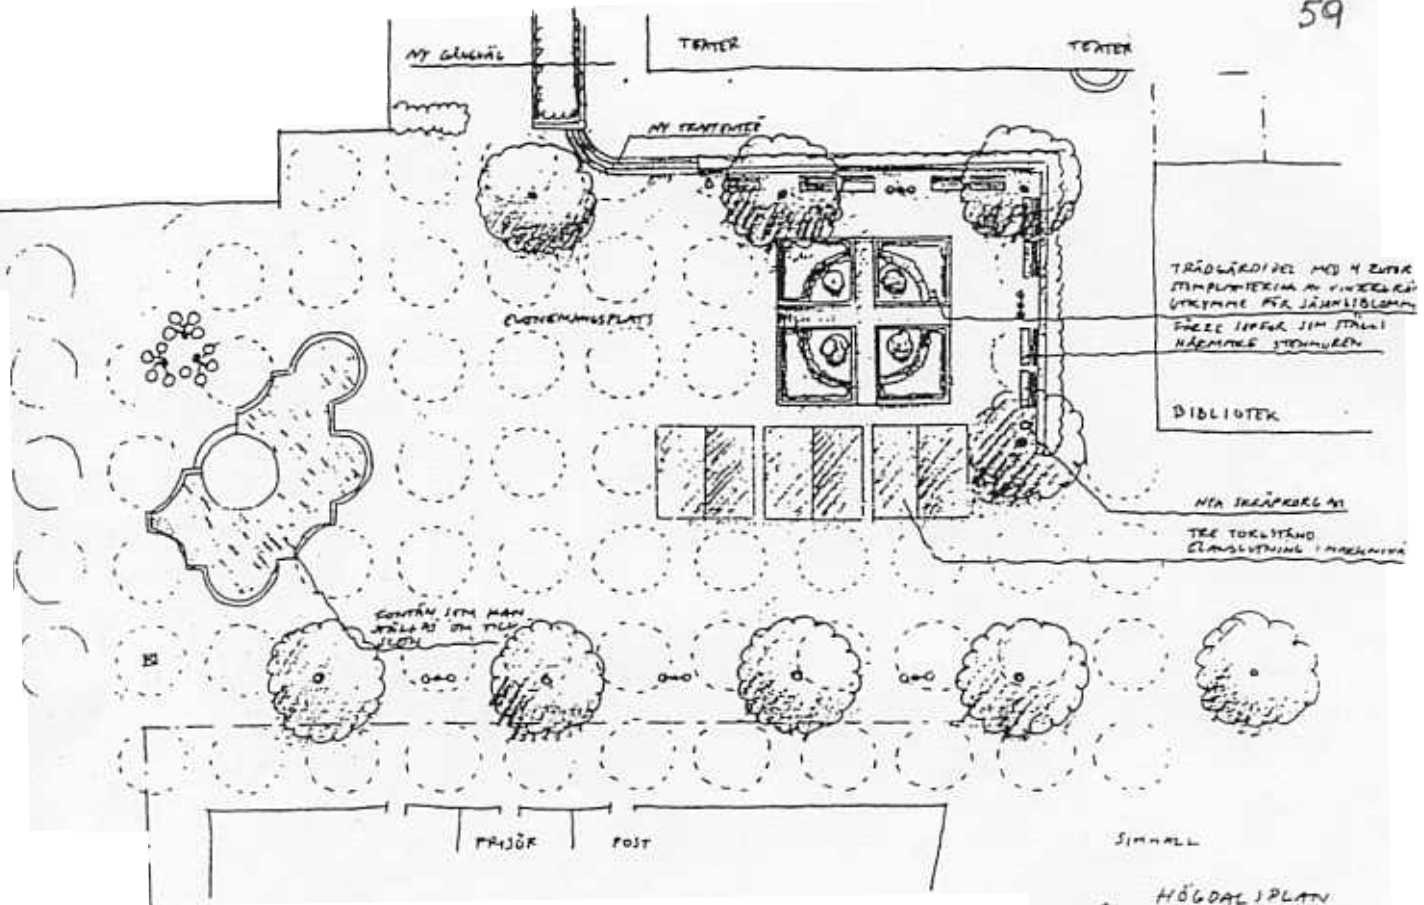

SIN HALL



HÖGDAL'S PLAN
IDÉSKISS 9/04/27
SKALA 1:200
JOYCK FERNANDEZ

Hötorget, Jungfrugatan i Kvarteret Starrbäcksängen, planen vid korsningen KarlaplanVärta vägen (Fältövers ten), KarlavägenØxenstiernsgatan, torget vid servicecentrum i Kista, Kornhamnstorg, Kungsholmstorg, Kärrtorps Torg, Lagaplan, Liljeholmstorget, Mariatorget, Medborgarplatsen, Måsholmstorget, Mälartorget, nordvästra delen av Norrmalmstorg, Nytorget, Odenplan, Pilottorget, RingvägenHorns gatan, Rinkeby Torg, planen vid Ropstens tunnelbanestation, Ryssgården, RörstrandsgatanBirkaga tan, Skärholmstorget, Sockenplans tunnelbanestation, Spelbomskans Torg, Spånga centrum, S:t Eriksplan, Stig Trenters Torg vid Farsta strand tunnelbanestation, Sättra centrum, Tenstagången vid Tensta centrum, Tjärhovsplan, Vällingbyplan, Västertorps centrum, Årsta Torg, Ävsjö station, Östermalmstorg, Bromstensplan, Husby centrum –planen vid T-banans södra uppgång, Högdalsplan. Salutorgens och de allmänna försäljningsplatsernas omfattning framgår av de i bilagorna 159 ²⁾ markerade torghandelsområdena.

Dessa föreskrifter gäller från den dag de har kungjorts i Stockholms läns författningssamling.

KOMMUNFULLMÄKTIGE I STOCKHOLMS KOMMUN

²⁾ De bilagor (1-58) som ej har ändrats, har utelämnats i denna kungörelse